

Apmetuma krāsa

Apdares apmetums

Stiklašķiedras siets


Mehāniskais savienotājs

ISOFAS/ISOPANEL/  
ISOFAS-P/ISOFAS-LM

Vilnas līme

Ķieģeļi

Apdares apmetums

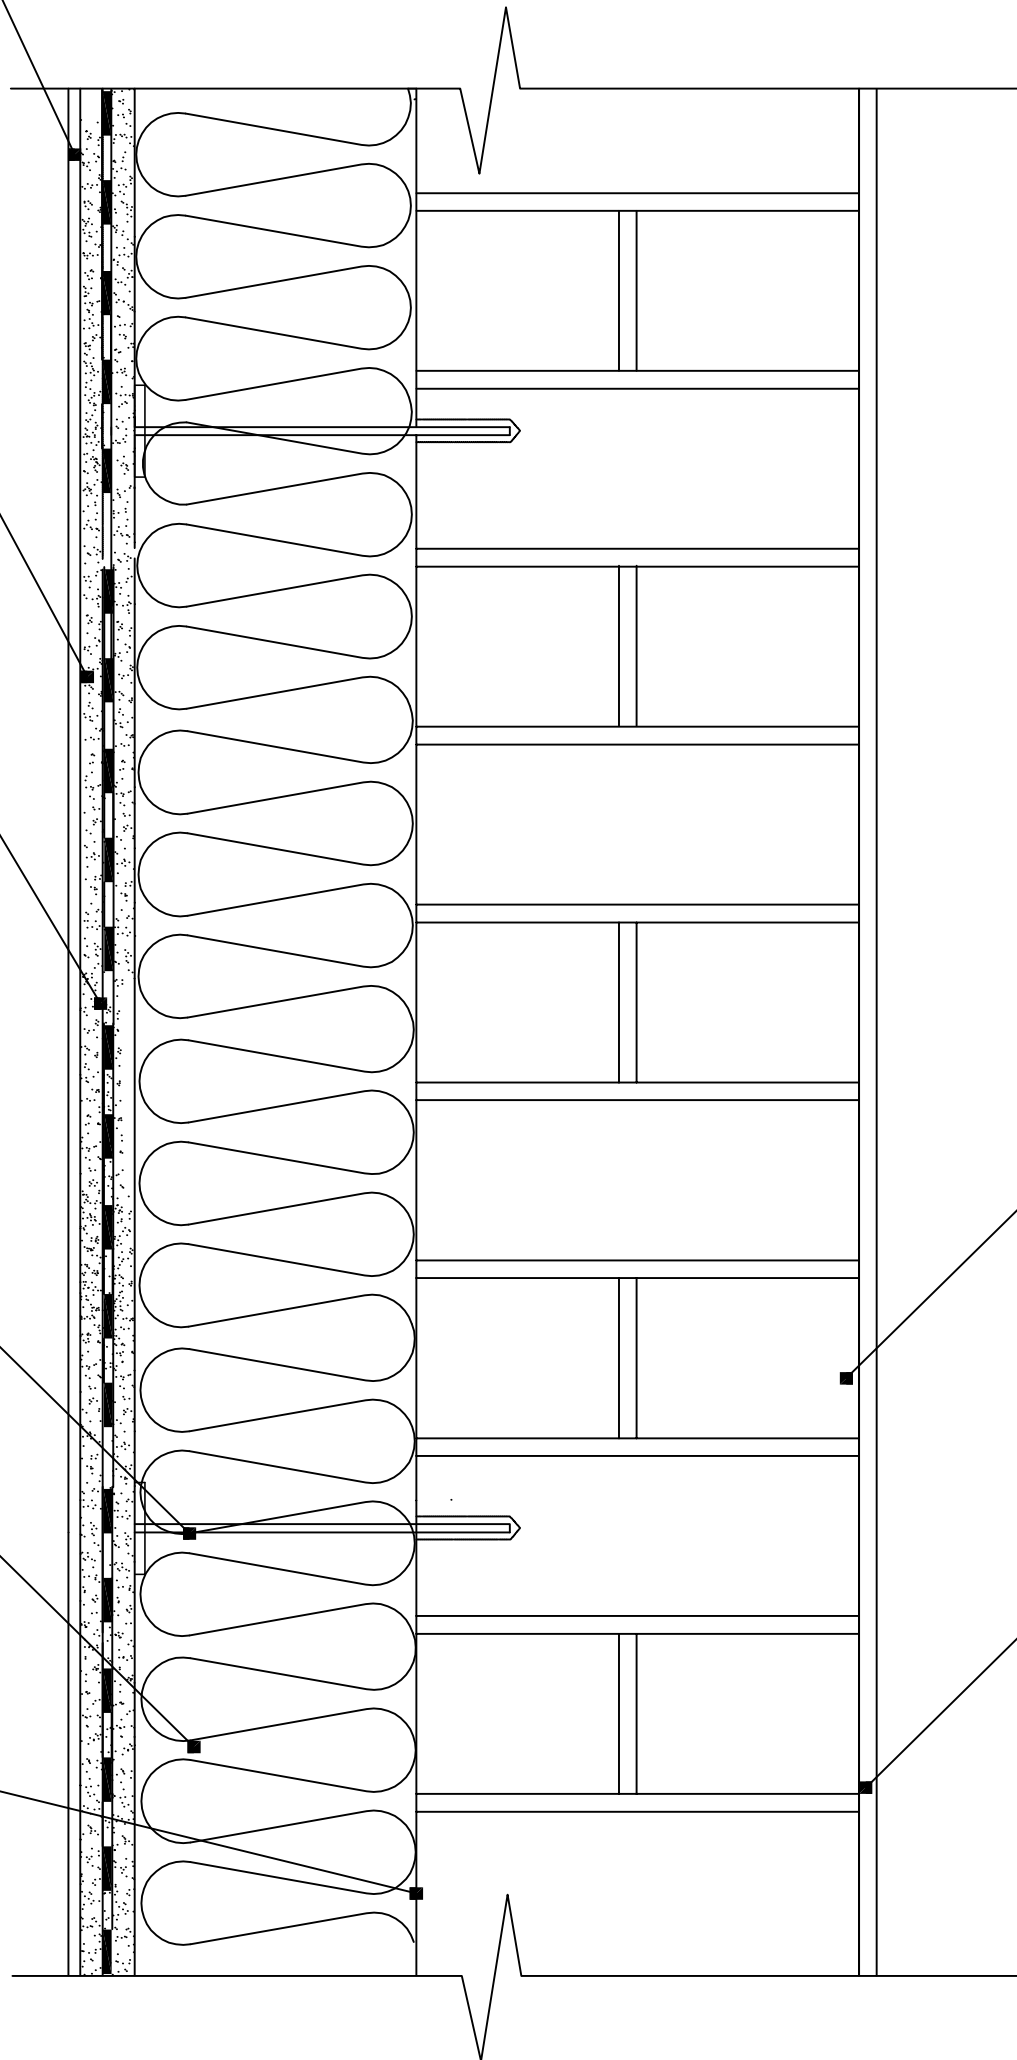

Ārsienu apdare

2.1. zīm.

Divslāņu ārsienu siltumizolācija

ISOROC Polska Sp. z o.o.  
13-100 Nidzica, ul. Leśna 30  
www.isoroc.pl

2010

MĒROGS  
1:10