


1 - 1

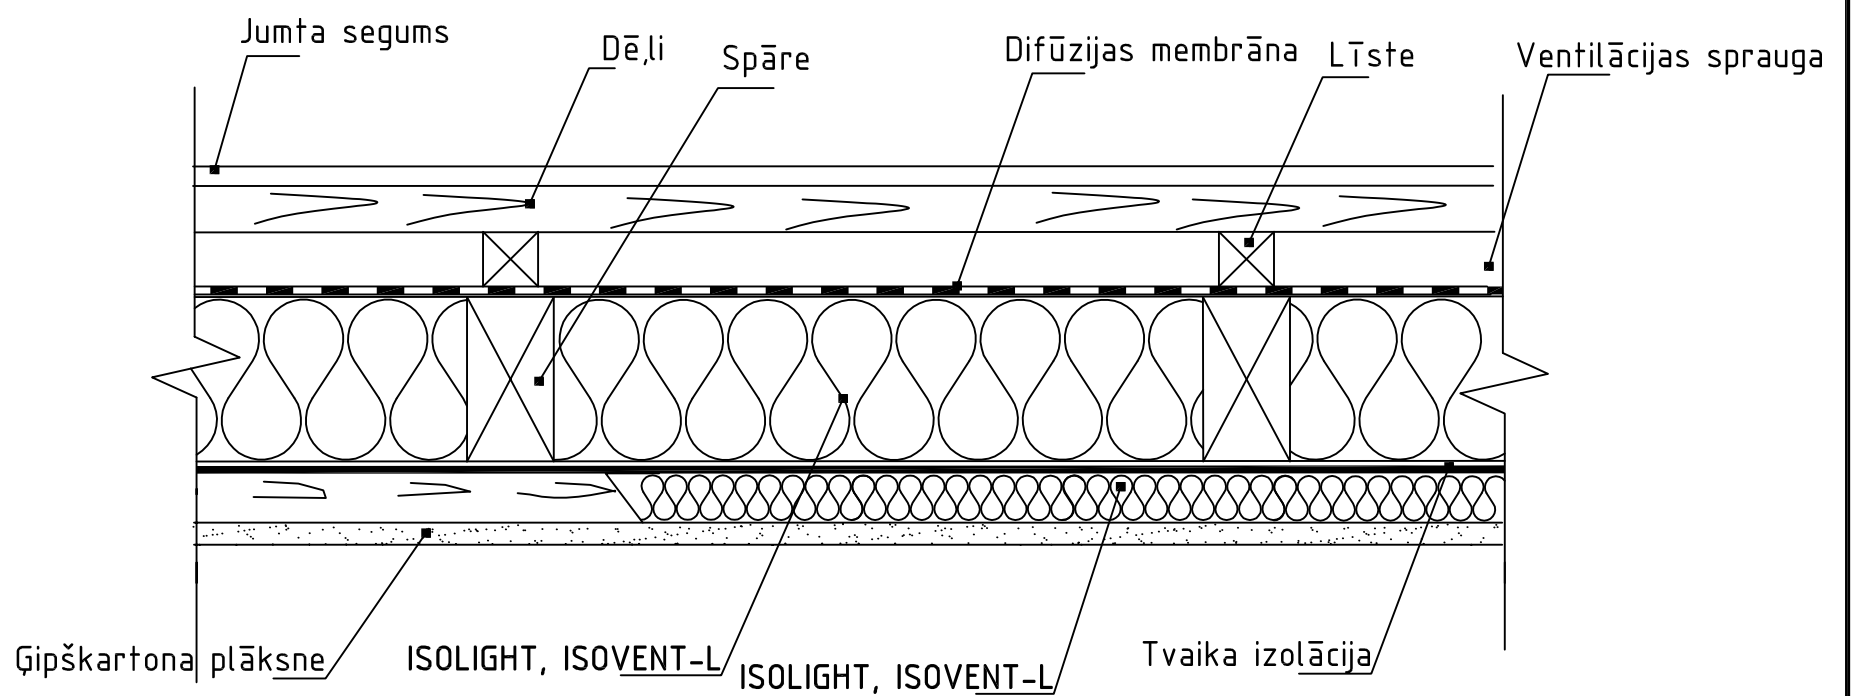

Jumti

3.3. zīm.

Slīpā jumta siltumizolācija - šķērsriezums 1-1

ISOROC Polska Sp. z o.o.
13-100 Nidzica, ul. Leśna 30
www.isoroc.pl

2010

MĒROGS
1:10